


Rakennusoikeus tontilla: Oikeutta käyttämättä	2850 kem ² 1219,9 kem ²	
Rakennuksen kerrosala		
Ulkoseinien ulkopinnan mukaan	1630,1 kem ²	
250-säännöllä	1596,1 kem ²	
Väestösuojaa miltollava kerrosala: Väestösuojan suoja-alaan tarve 2% 1630,1 m ² sta = yhteensä =	1630,1 32,6 m ² 42,71 m ²	
Pysäköintipaikkojen tarve 1AP /80 kem ² = 1630,1 kem ² /80 = 20,37625 ap Tontille toteutetaan	Yht. 21 ap	
Bruttoala		
3. krs	547,33 brn ²	
2. krs	548,22 brn ²	
1. krs	569,23 brn ²	
kellari	240,51 brn ²	
YHT.	1905,29 brn²	
Rakennuksen tilavuus	— m ³	
Paloluokka Rakennus varustetaan automaattisella sammutusjärjestelmällä	P2	
Huoneistojakauma		
2H+KT	53,0 m ²	6 kpl
2H+KT	42,0 m ²	12 kpl
3H+KT	64,5 m ²	6 kpl
Yhteensä		24 kpl

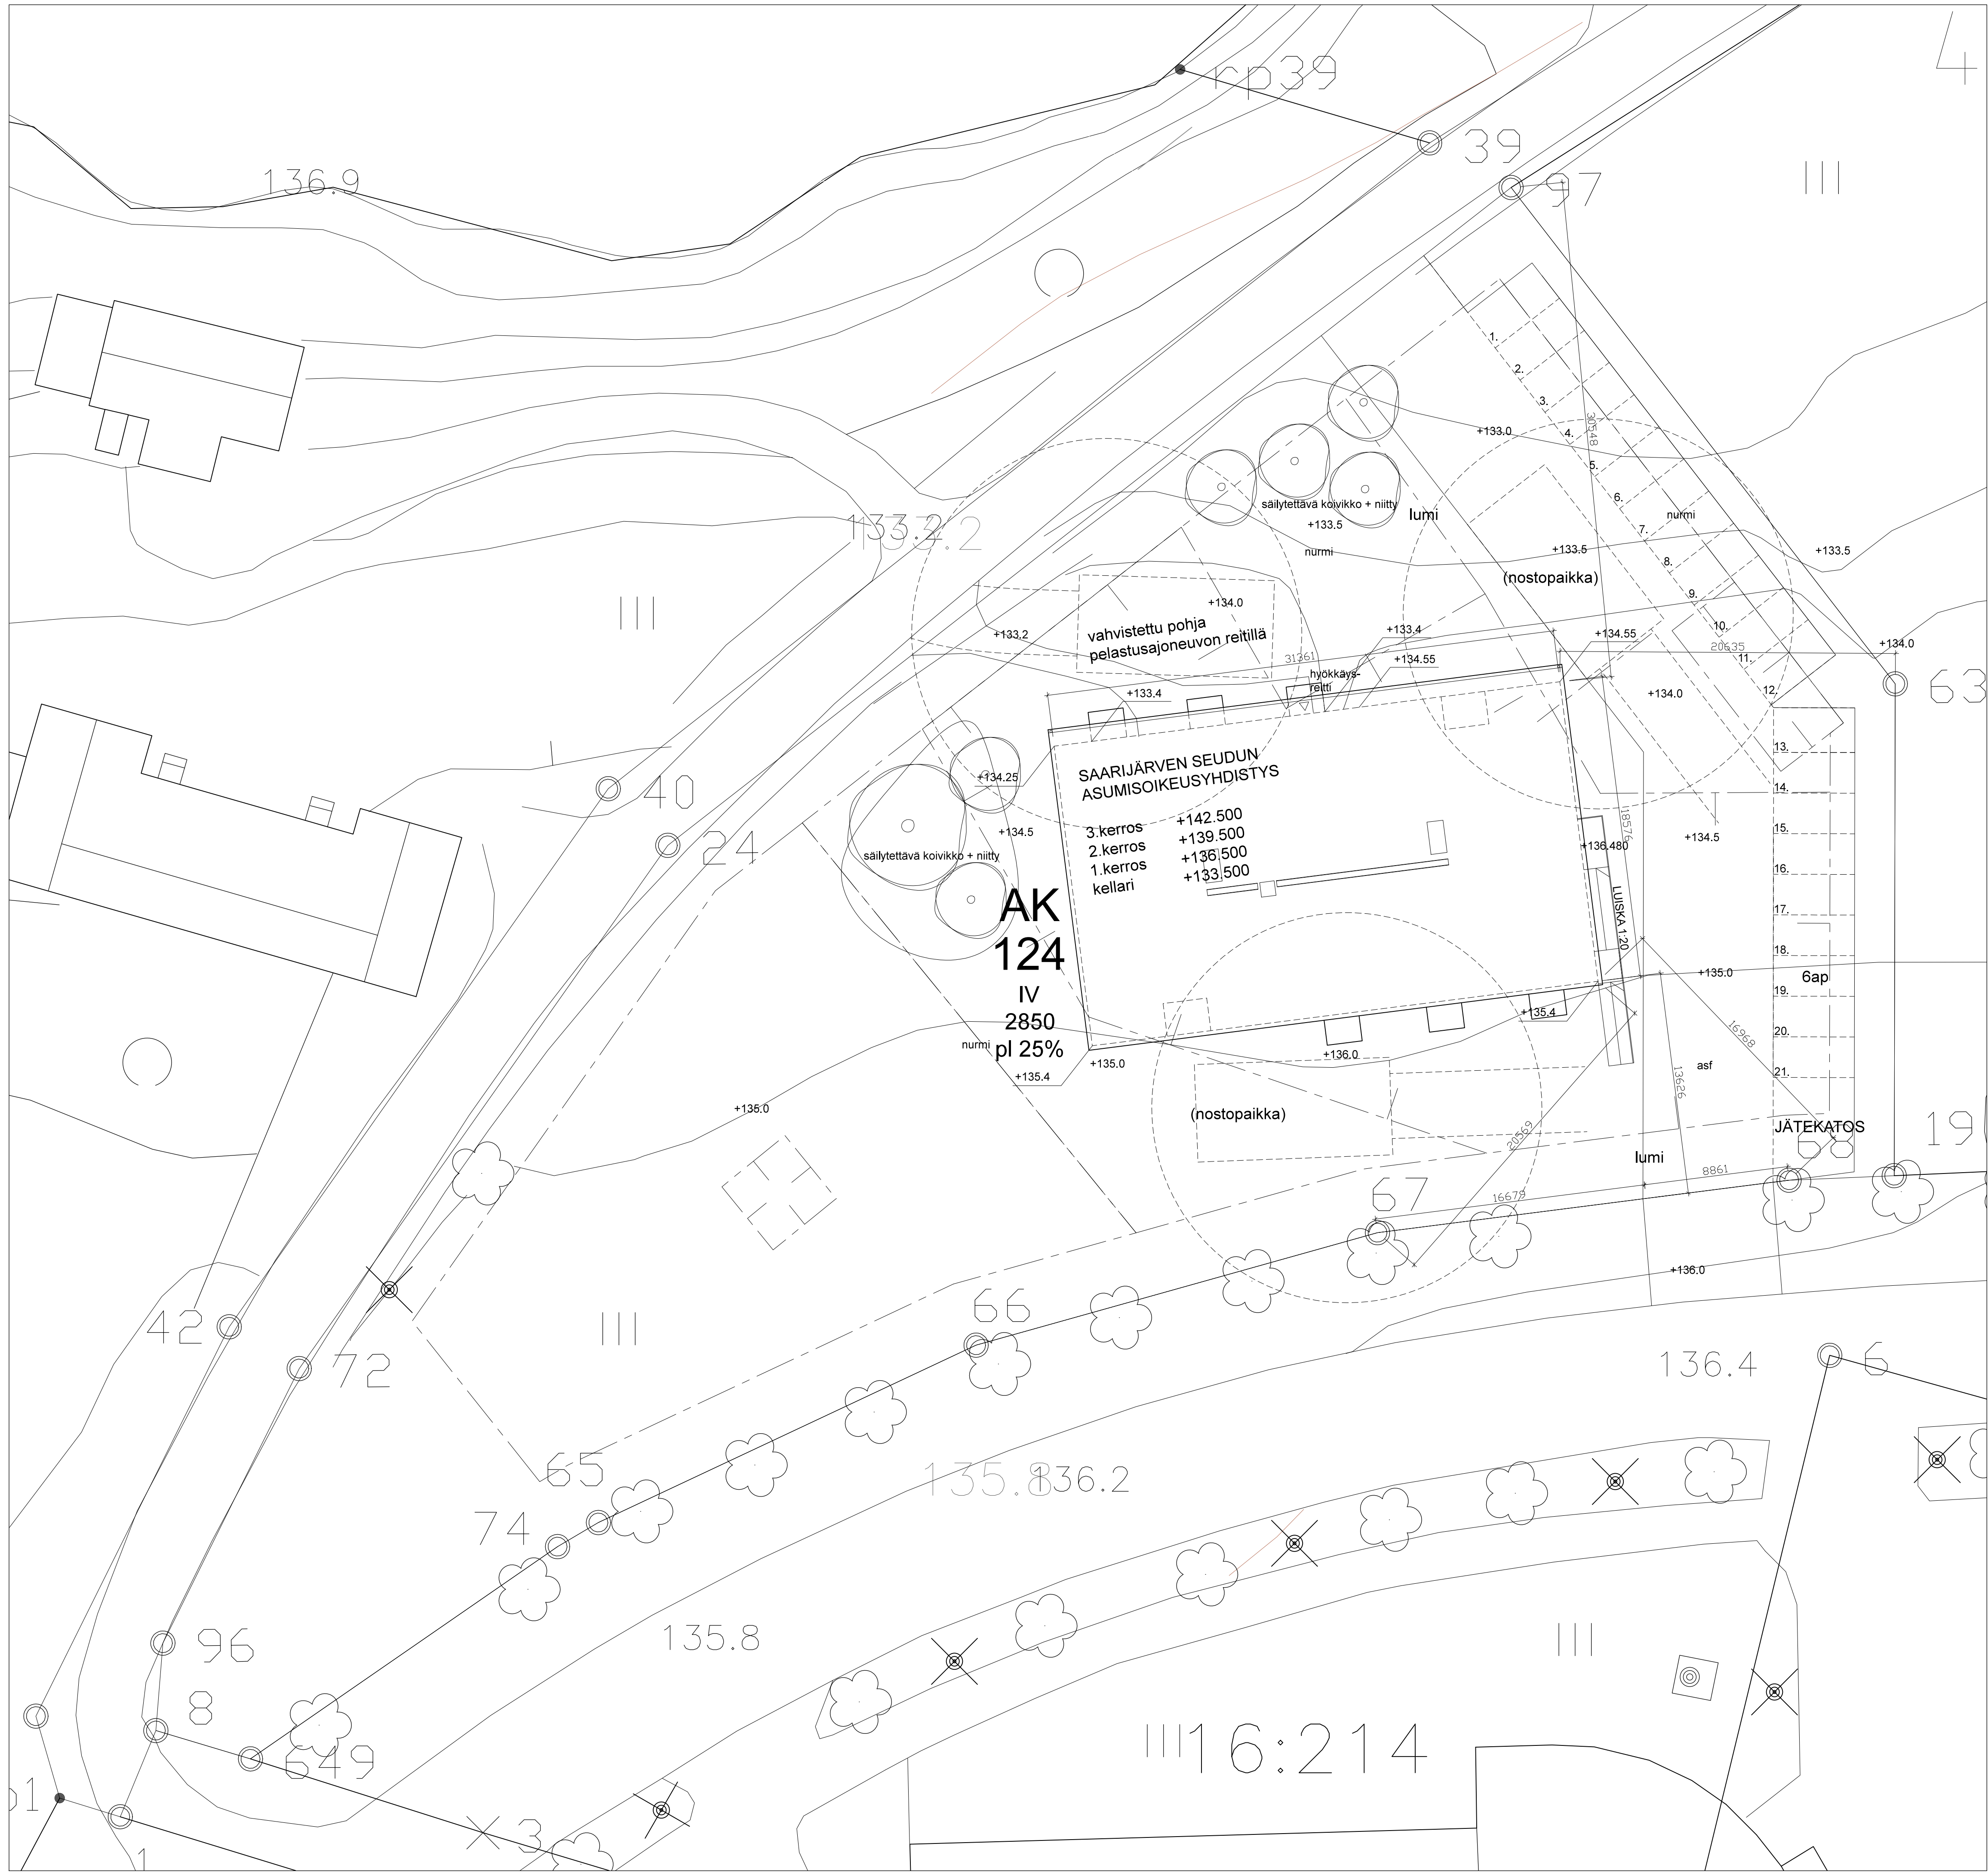

Asemakaavamerkit:

KOSA	KORTTELI/TELA	TONTTI/RN	RAKENNUSLUOVAN TUNNUS
1	124	1	
RAKENNUSLOUVAN NIMI	PIIRUSTUSLAJI	JUOKS.N	
LUUDIRAKENNUS	PÄÄPIIRUSTUS	1/12	
RAKENNUSLOUVAN TARK. JA OSIO	RAKENNUSLUOVAN TARK. JA OSIO	MITTAKAAVAT	
SAARIJÄRVEN SEUDUN ASUMISOIKEUSYHDISTYS	ASEMAPIIRUSTUS	1:500	
SUUNNITTELIJAN NIMI			
ANSI LASSILA			
YHTEYSHENKILÖ		TIEDOSTO	MUUTOS
JUHA PAKKALA			MUUTOS
PIIRIKKA		SIVUNMÄÄRÄ	TYÖ N
JUHA PAKKALA		ARK	BO2-01
		06.10.2014	